
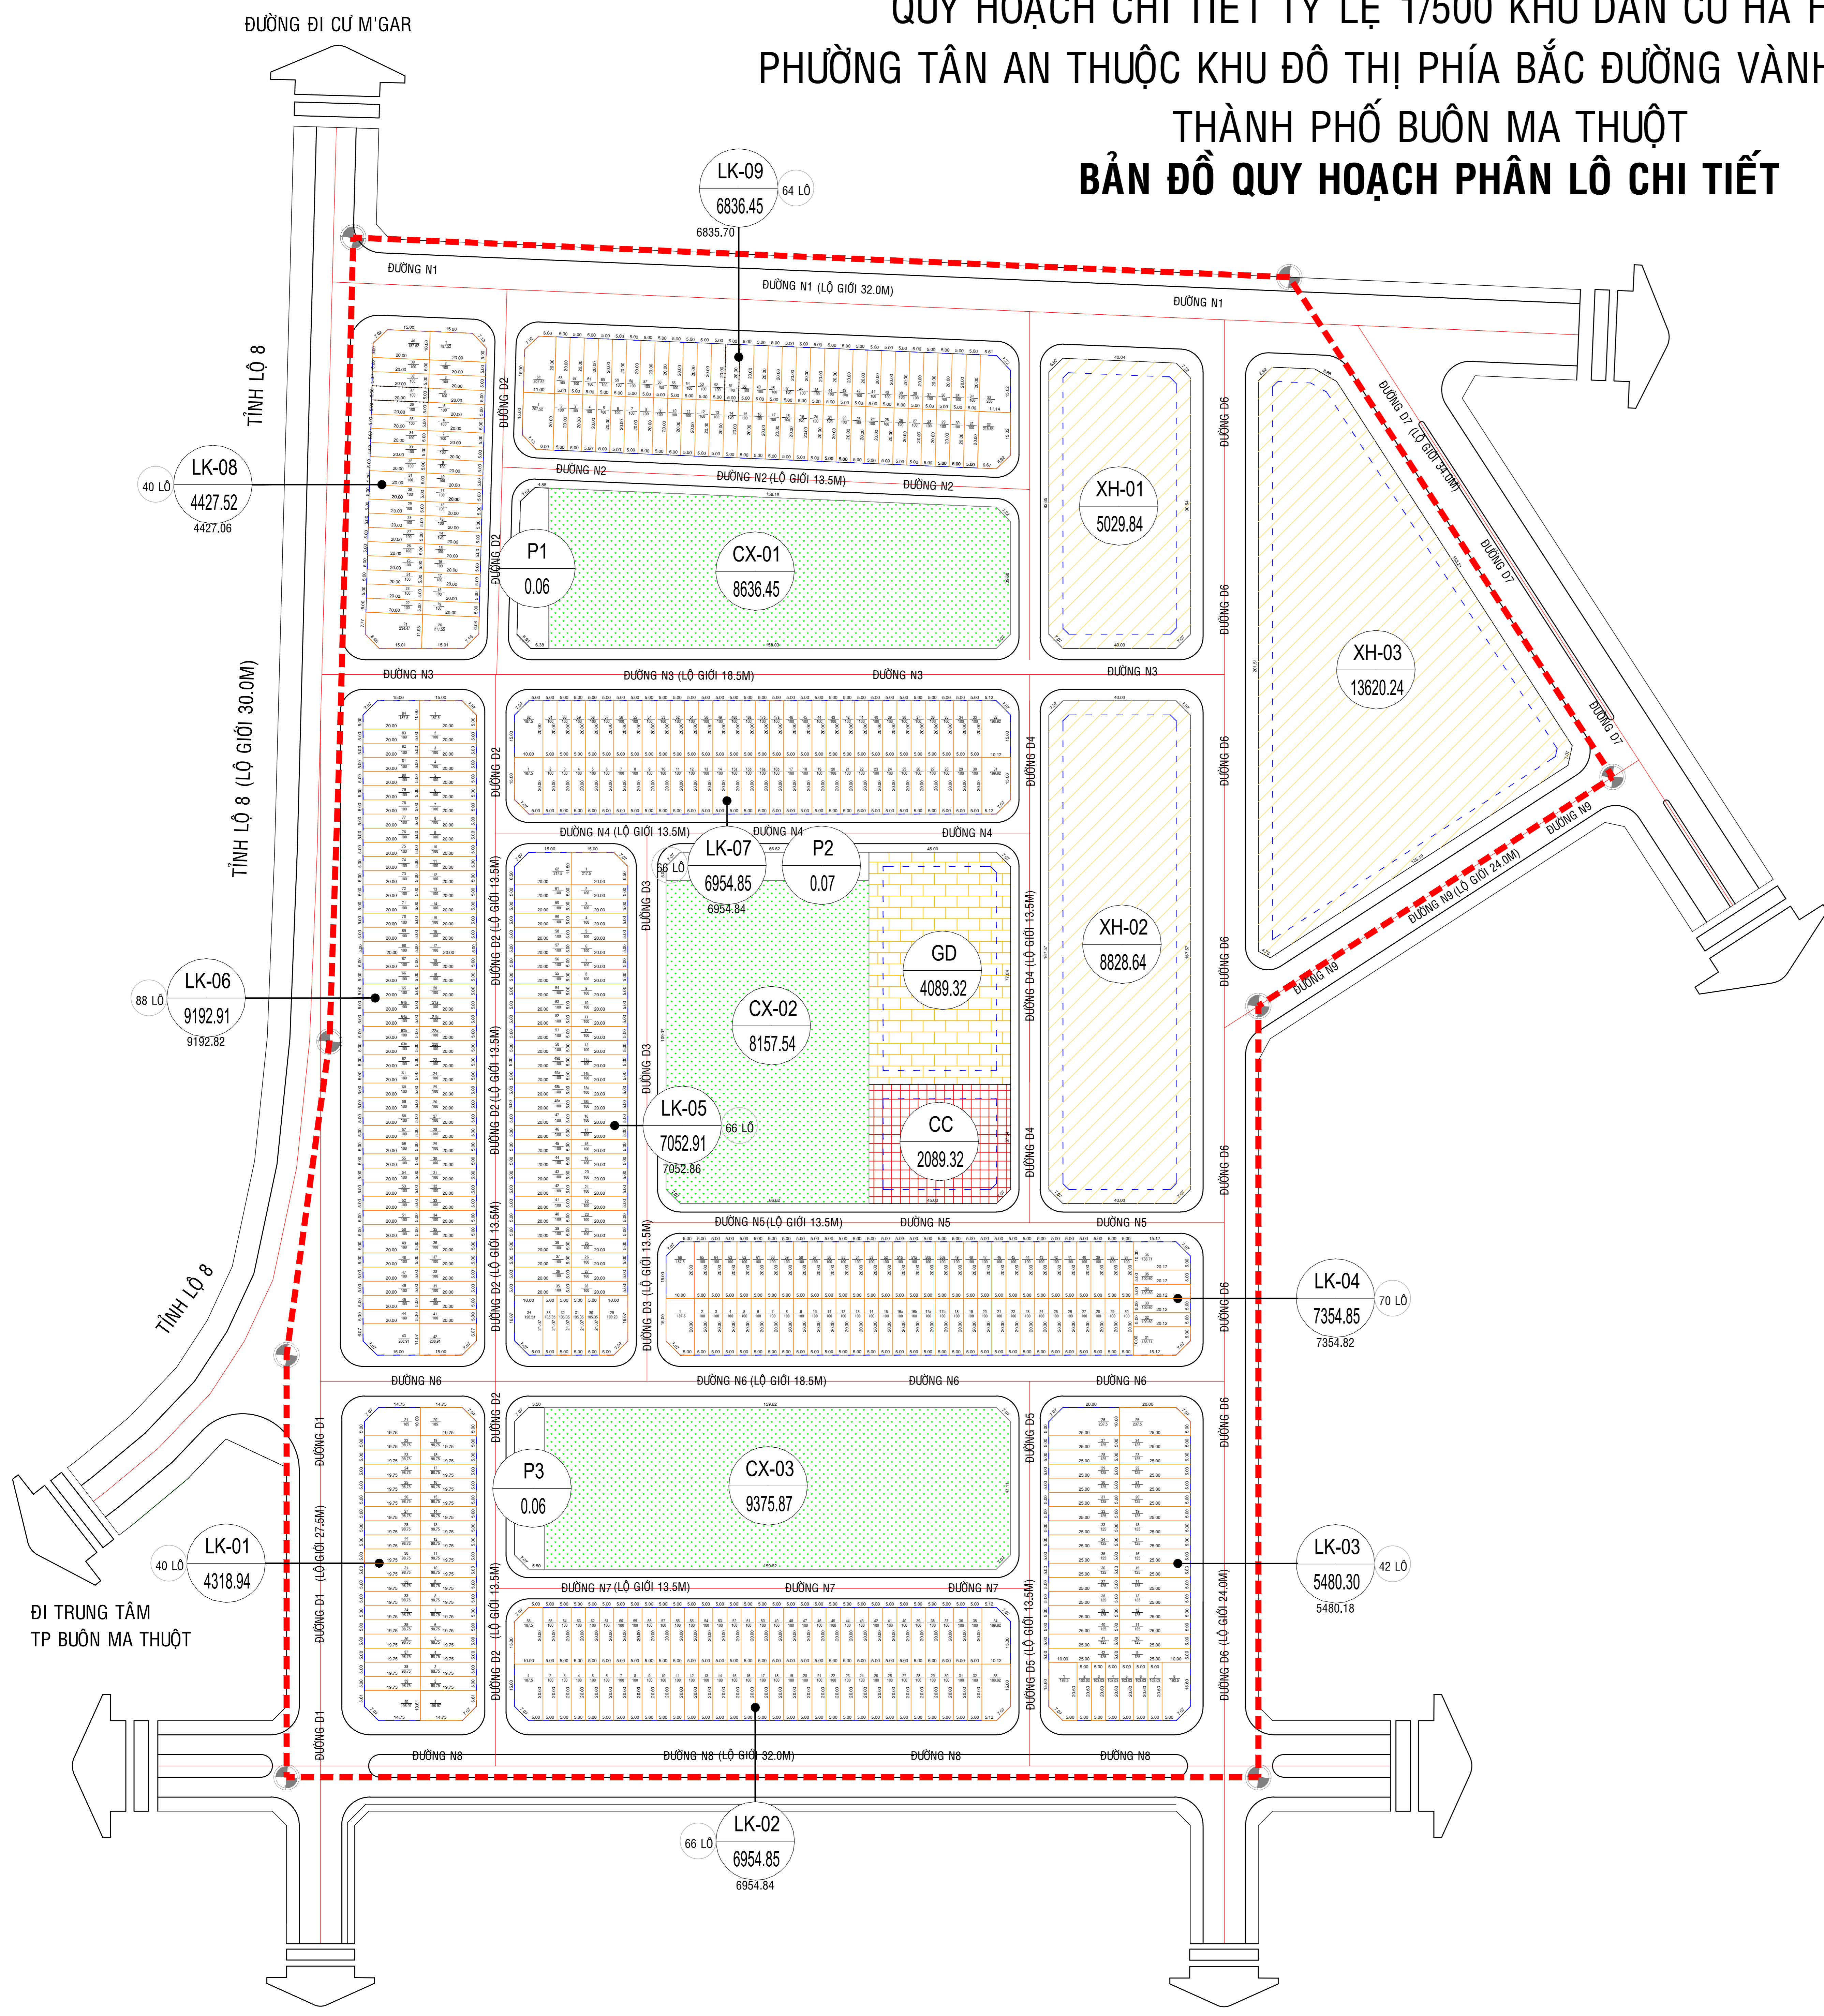


QUY HOẠCH CHI TIẾT TỶ LỆ 1/500 KHU DÂN CƯ HÀ HUY TẬP,  
PHƯỜNG TÂN AN THUỘC KHU ĐÔ THỊ PHÍA BẮC ĐƯỜNG VÀNH ĐAI PHÍA TÂY,  
THÀNH PHỐ BUƠN MA THUỘT  
**BẢN ĐỒ QUY HOẠCH PHÂN LÔ CHI TIẾT**

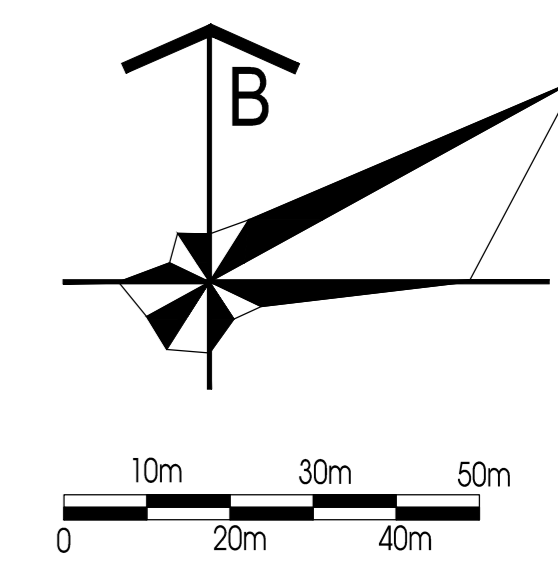



**KÍ HIỆU:**

- ĐẤT GIAO THÔNG
- CHỈ GIỚI XÂY DỰNG
- RANH QUY HOẠCH





